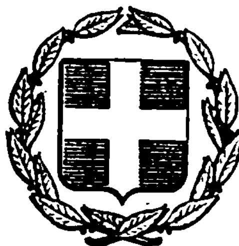


ΕΦΗΜΕΡΙΣ ΤΗΣ ΚΥΒΕΡΝΗΣΕΩΣ
ΤΗΣ ΕΛΛΗΝΙΚΗΣ ΔΗΜΟΚΡΑΤΙΑΣ

ΕΝ ΑΘΗΝΑΙΣ ΤΗ 3 ΜΑΡΤΙΟΥ 1981 | ΤΕΥΧΟΣ ΤΕΤΑΡΤΟΝ | ΑΡΙΘΜΟΣ ΦΥΛΛΟΥ 122

ΠΕΡΙΕΧΟΜΕΝΑ

ΑΠΑΛΛΟΤΡΙΩΣΕΙΣ

ΑΠΟΦΑΣΕΙΣ

Περὶ δημιουργίας Ζώνης Παραλίας στὴ θέση «Ἔξω Παναγίτσα» περιοχῆς Χαλκίδος Εὐβοίας, πρὸ ἰδιοκτησίας Φαν. καὶ Ὀλυμπίας Μπισκίνη καὶ Βασιλ. καὶ Μαρίας Μανιτάκη. 1

Περὶ δημιουργίας Ζώνης Παραλίας στὴ θέση «Μαλαχῶντα» περιοχῆς Κοινότητος Βασιλικοῦ Εὐβοίας, πρὸ ἰδιοκτησίας Ἐμμ. Δαμήρη, Σωκρ. Γιοβάνη καὶ Κων. Παπαθοπούλου. 2

Περὶ δημιουργίας Ζώνης Παραλίας στὴ θέση «ΓΟΥΡΝΑΡΙ» Κασσάνδρας Χαλκιδικῆς, πρὸ ἰδιοκτησίας Α.Ε. ΖΑΚΟΜ καὶ ΒΙΝΜΕΓ. 3

ΑΠΑΛΛΟΤΡΙΩΣΕΙΣ

ΑΠΟΦΑΣΕΙΣ

Ἀριθ. Χ. 1954/581 (1)

Περὶ δημιουργίας ζώνης παραλίας στὴ θέση «Ἔξω Παναγίτσα» περιοχῆς Χαλκίδος Εὐβοίας, πρὸ ἰδιοκτησίας Φαν. καὶ Ὀλυμπίας Μπισκίνη καὶ Βασιλ. καὶ Μαρίας Μανιτάκη.

Ο ΥΠΟΥΡΓΟΣ ΟΙΚΟΝΟΜΙΚΩΝ

Ἔχοντας ὑπόψη :

1. Τὶς διατάξεις τῶν παρ. 2 καὶ 5 τοῦ ἄρθρου 6 τοῦ Α.Ν. 2344/1940 «περὶ αἰγιαλοῦ καὶ παραλίας», ὅπως ἀντικαταστάθηκαν μὲ τὶς διατάξεις τοῦ ἄρθρου 13 τοῦ Νόμου 1078/1980.

2. Τὴ σύμφωνη γνώμη τοῦ Γενικοῦ Ἐπιτελείου Ναυτικοῦ, ποὺ διατυπώθηκε στὸ Φ. 187.2/614/80/26.9.1980 ἔγγραφό του.

3. Τὴν 16246/8.10.1980 ἀπόφαση τοῦ Νομάρχη Εὐβοίας, μὲ τὴν ὁποία ἐπικυρώθηκαν ἡ Ἔκθεση τῆς Ἐπιτροπῆς καὶ τὸ σχετικὸ τοπογραφικὸ καὶ ὑψομετρικὸ διάγραμμα, ποὺ δημοσιεύθηκαν στὸ μὲ ἀριθμὸ 621/8.11.80 Φ.Ε.Κ. τ. Δ'.

4. Τὴ Δ. 2652/60/20.5.80 κοινὴ ἀπόφαση τῶν Πρωθυπουργοῦ καὶ Ὑπουργοῦ Οἰκονομικῶν «περὶ ἀναθέσεως ἁρμοδιοτήτων στοὺς Ὑφυπουργοὺς Οἰκονομικῶν», ἀποφασίζουμε :

Ἐγκρίνουμε, γιὰ τὴν προσαύξηση τοῦ αἰγιαλοῦ, τὴ ζώνη παραλίας στὴ θέση «Ἔξω Παναγίτσα» περιοχῆς Χαλκίδος Εὐβοίας, πρὸ ἰδιοκτησίας Φανουρ. καὶ Ὀλυμπίας Μπισκίνη, Β. & Μ. Μανιτάκη ὅπως αὐτὴ καθορίσθηκε ἀπὸ τὴν ἁρμόδια Ἐπιτροπὴ τοῦ ἄρθρ. 74 τοῦ 636/1977 Π. Δ/τος καὶ εἰκονίζεται στὸ ἀπὸ Σεπτέμβριο 1979 καὶ μὲ κλίμακα 1 : 500 τοπογραφικὸ καὶ ὑψομετρικὸ διάγραμμα τοῦ Τοπογράφου Μηχανικοῦ Γεωργίου Πανοτοπούλου τὸ ὁποῖο ἔχει θεωρηθεῖ ἀπὸ τὴ Δ/νση Τεχνικῶν Ὑπηρεσιῶν τοῦ Ν. Εὐβοίας τὴν 12.7.1980 καὶ συνοδεύει τὴν ἀπὸ 14.7.1980 Ἔκθεση τῆς ἐν λόγω Ἐπιτροπῆς.

Ἡ παροῦσα ἀπόφαση μαζὶ μὲ τὴν ἔκθεση τῆς Ἐπιτροπῆς καὶ τὸ τοπογρ. διάγραμμα νὰ δημοσιευθοῦν στὴν Ἐφημερίδα τῆς Κυβερνήσεως (ἄρθρ. 13 Ν. 1078/80).

Ἡ ἀπόφαση αὐτὴ νὰ δημοσιευθεῖ στὴν Ἐφημερίδα τῆς Κυβερνήσεως.

Ἀθῆναι, 30 Ἰανουαρίου 1981

Ο ΥΦΥΠΟΥΡΓΟΣ

ΠΑΝΑΓΙΩΤΗΣ ΜΠΟΚΟΒΟΣ

ΕΚΘΕΣΙΣ (ΕΠΑΝΕΞΕΤΑΣΙΣ)

Καθορισμοῦ ὁρίων τὸ πρῶτον αἰγιαλοῦ καὶ παραλίας εἰς θέσιν «ΕΞΩ ΠΑΝΑΓΙΤΣΑ» ΧΑΛΚΙΔΟΣ ἔμπροσθεν ἰδιοκτησίας Φανουρίου καὶ Ὀλυμπίας Μπισκίνη καὶ Βασιλείου καὶ Μαρίας Μανιτάκη.

Ἐν Χαλκίδι σήμερον τὴν 14.7.1980 ἡμέραν Δευτέραν καὶ ὥραν 19.00 οἱ ὑπογεγραμμένοι :

1. Καλογιάννης Ἰωάννης Ἀναπλ. Οἰκονομικὸς Ἔφορος Χαλκίδος.

2. Βαρβιτσιώτης Ἀντώνιος Ἀναπληρωτὴς Δ/ντοῦ Τεχνικῶν Ὑπηρεσιῶν Ν. Εὐβοίας.

3. Βενάκης Μιχαὴλ Ὑπολιμενάρχης Χαλκίδος, ἀποτελοῦντες τὴν ἐπιτροπὴν τοῦ ἄρθρ. 74 Π.Δ. 636/1977 καθορισμοῦ ὁρίων αἰγιαλοῦ καὶ παραλίας.

Λαβόντες ὑπ' ὄψιν :

1. Τὴν ὑπ' ἀριθ. 18414/29.9.79 αἴτησιν τοῦ Φαν. καὶ Ὀλυμπίας Μπισκίνη καὶ Βασ. καὶ Μαρ. Μανιτάκη δι' ἧς αἰτεῖται τὸν καθορισμὸν τῶν ὁρίων τοῦ αἰγιαλοῦ καὶ τῆς παραλίας πρὸ τῆς ἰδιοκτησίας του εἰς θέσιν οἰκισμοῦ "Ἔξω Παναγίτσα Χαλκίδος.

2. Τὸ ἀπὸ Σεπτέμβριον 1979 τοπογραφικὸν διάγραμμα ὑπὸ κλίμακα 1 : 500 τοῦ Διπλ. Τοπογράφου Μηχανικοῦ Γεωργίου Παναγοπούλου ἐλεγχθὲν καὶ θεωρηθὲν ὑπὸ τῆς Δ/νσεως Τεχνικῶν Ὑπηρεσιῶν Νομοῦ Εὐβοίας τὴν 12.1 καὶ 12.7.1980 ἀντιστοίχως.

3. Τὴν ἐκ τῆς ἐπιτοπίας μεταβάσεως σχηματισθεῖσαν ἀντίληψιν περὶ τοῦ ὕψους τοῦ χειμερίου κύματος καὶ τῆς ἰδιομορφίας τοῦ ἐδάφους, τὴν 14.7.1980.

4. Τὰς διατάξεις τῶν ἄρθρ. 1, 2, 3, 4 καὶ 5 τοῦ Α.Ν. 2344/1940.

5. Τὸ ὑπ' ἀριθ. Φ. 187.2/319/80 (1108) 21 Μαΐου 1980 ἔγγραφο Γ.Ε.Ν.

Προέβημεν


Εἰς τὸν καθορισμὸν τῶν ὁρίων τοῦ αἰγιαλοῦ καὶ παραλίας εἰς τὴν ὡς ἄνω περιοχήν, ἅτινα ἐσημειώσαμεν δι' ἐρυθρᾶς καὶ κιτρίνης γραμμῆς ἐπὶ τοῦ διαγράμματος, τοῦ αἰγιαλοῦ μὲν ἀποτελουμένου ἐκ τῶν κορυφῶν (1, 2,.... 27) τῆς δὲ παραλίας ἐκ τῶν κορυφῶν (1, 2, ... 75') τῶν ὁποίων ἡ ἐξάρτησις ἔγινε δι' ἀποστάσεων ἀπὸ σταθερὰ σημεῖα. Ἀποφαίνεται ὅτι δὲν ὑφίσταται παλαιὸς αἰγιαλός. Ἐξαιρεῖ ἐκ τῆς ζώνης τῆς παραλίας τὰ εἰς αὐτὴν ὑπάρχοντα κτίσματα ἢ τμήματα αὐτῶν δι' ὃ καὶ περιγράφη ταῦτα εἰς τὸ διάγραμμα διὰ κιτρίνης γραμμῆς.

Ἀφοῦ συνετάγη ἡ παροῦσα ὑπογράφεται ὑπὸ τῆς Ἐπιτροπῆς.


Ἡ Ἐπιτροπὴ

1. ΙΩΑΝ. Μ. ΚΑΛΟΓΙΑΝΝΗΣ, 2. ΑΝΤΩΝΙΗΣ ΒΑΡΒΙΤΣΙΩΤΗΣ, 3. ΜΙΧΑΗΛ ΒΕΝΑΚΗΣ

ΤΟΠΟΓΡΑΦΙΚΟ ΔΙΑΓΡΑΜΜΑ
ΕΜΦΑΙΝΟΝ ΤΗΝ ΙΔΙΟΚΤΗΣΙΑΝ ΤΩΝ: ΘΑΝΟΥΡΙΟΥ κ' ΟΛΥΜΠΙΑΣ ΜΠΙΣΚΙΝΗ
ΒΑΣΙΛΕΙΟΥ κ' ΜΑΡΙΑΣ ΜΑΝΙΤΑΚΗ
ΣΤΗ ΘΕΣΗ «ΕΞΩ ΠΑΝΑΠΤΣΑ»
ΓΙΑ ΤΟΝ ΚΑΘΟΡΙΣΜΟ ΑΙΓΙΑΛΟΥ κ' ΠΑΡΑΛΙΑΣ
ΚΛΙΜΑΞ 1:500

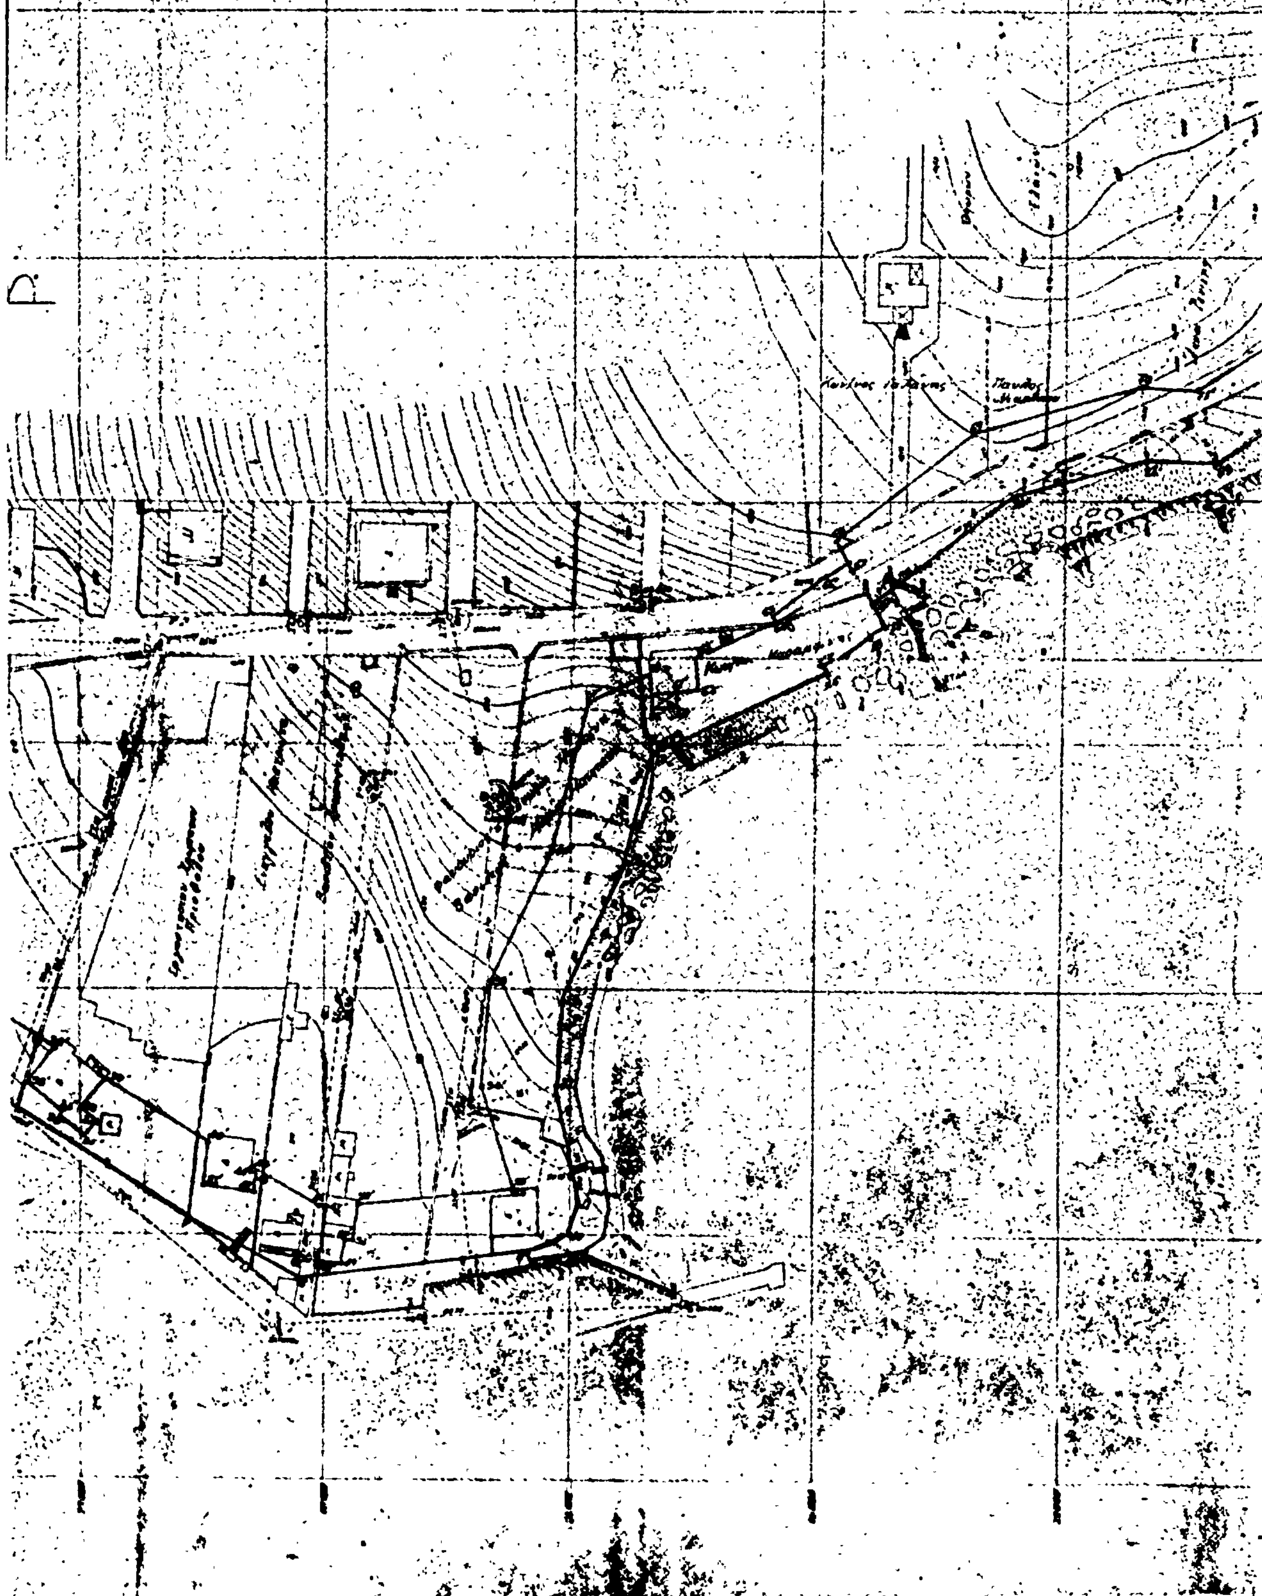

ΤΟΠΟΓΡΑΦΙΚΟΝ ΔΙΑΓΡΑΜΜΑ
ΚΑΘΟΡΙΣΜΟΥ ΟΡΙΩΝ ΑΙΓΙΑΛΟΥ-ΠΑΡΑΛΙΑΣ

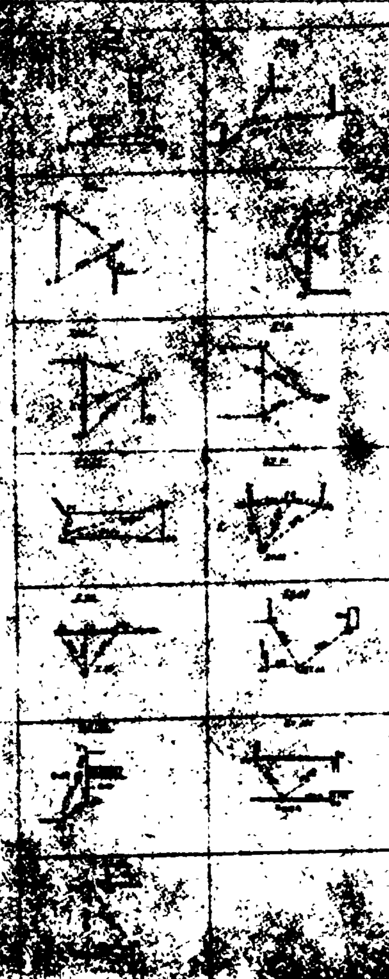

Ἀριθ. Χ. 2017/605 (2)

Περὶ δημιουργίας ζώνης παραλίας στὴ θέση «Μαλακῶντα» περιοχῆς Κοινότητας Βασιλικοῦ Εὐβοίας, πρὸ ἰδιοκτησίας Ἐμμ. Δαμήρη, Σωκρ. Γιοβάνη καὶ Κων/νου Παπαδοπούλου.

Ο ΥΠΟΥΡΓΟΣ ΟΙΚΟΝΟΜΙΚΩΝ

Ἔχοντας ὑπόψη:

1. Τὶς διατάξεις τῶν παρ. 2 καὶ 5 τοῦ ἄρθρου 6 τοῦ Α.Ν. 2344/1940 «περὶ αἰγιαλοῦ καὶ παραλίας», ὅπως ἀντικαταστάθηκαν μὲ τὶς διατάξεις τοῦ ἄρθρου 13 τοῦ Νόμου 1078/1980.

2. Τὴ σύμφωνη γνώμη τοῦ Γενικοῦ Ἐπιτελείου Ναυτικοῦ, ποὺ διατυπώθηκε στὸ Φ. 187.2/611/80/26.9.80 ἔγγραφό του.

3. Τὴν 16245/8.10.1980 ἀπόφαση τοῦ Νομάρχη Εὐβοίας, μὲ τὴν ὁποία ἐπικυρώθηκαν ἡ Ἔκθεση τῆς Ἐπιτροπῆς καὶ τὸ σχετικὸ τοπογραφικὸ καὶ ὑψομετρικὸ διάγραμμα, ποὺ δημοσιεύθηκαν στὸ μὲ ἀριθμὸ 629/12.11.80 Φ.Ε.Κ. τ. Δ'.

4. Τὴ Δ. 2652/66/20.5.80 κοινὴ ἀπόφαση τῶν Πρωθυπουργοῦ καὶ Ὑπουργοῦ Οἰκονομικῶν «περὶ ἀναθέσεως ἁρμοδιοτήτων στοὺς Ὑφυπουργοὺς Οἰκονομικῶν», ἀποφασίζουμε:

Ἐγκρίνουμε, γιὰ τὴν προσαύξηση τοῦ αἰγιαλοῦ, τὴ ζώνη παραλίας στὴ θέση «Μαλακῶντα» περιοχῆς Κοιν. Βασιλικοῦ Εὐβοίας, πρὸ ἰδιοκτησίας Ἐμμ. Δαμήρη, Σωκρ. Γιοβάνη καὶ Κ. Παπαδοπούλου ὅπως αὐτὴ καθορίσθηκε ἀπὸ τὴν ἁρμόδια Ἐπιτροπὴ τοῦ ἄρθρ. 74 τοῦ Π. Δ/τος 636/1977 καὶ εἰκονίζεται στὸ ἀπὸ Ἰούνιο 1980 καὶ μὲ κλίμακα 1 : 500 τοπογραφικὸ καὶ ὑψομετρικὸ διάγραμμα τοῦ Τοπογράφου Μηχανικοῦ Δημητρίου Γ. Παλόγου τὸ ὁποῖο ἔχει θεωρηθεῖ ἀπὸ τὴ Δ/νση Τεχνικῶν Ὑπηρεσιῶν τοῦ Νομοῦ Εὐβοίας τὴν 17.6.1980 καὶ συνοδεύει τὴν ἀπὸ 15 Ἰουλίου Ἔκθεση τῆς ἐν λόγω Ἐπιτροπῆς.

Ἡ παροῦσα ἀπόφαση μαζὶ μὲ τὴν ἔκθεση τῆς Ἐπιτροπῆς καὶ τὸ τοπογρ. διάγραμμα νὰ δημοσιευθοῦν στὴν Ἐφημερίδα τῆς Κυβερνήσεως (ἄρθρ. 13 Ν. 1078/1980).

Ἡ ἀπόφαση αὐτὴ νὰ δημοσιευθεῖ στὴν Ἐφημερίδα τῆς Κυβερνήσεως.

Ἀθῆναι, 30 Ἰανουαρίου 1981

Ο ΥΦΥΠΟΥΡΓΟΣ

ΠΑΝΑΓΙΩΤΗΣ ΜΠΟΚΟΒΟΣ

ΕΚΘΕΣΙΣ

Καθορισμοῦ ὁρίων αἰγιαλοῦ καὶ παραλίας εἰς θέσιν «ΜΑΛΑΚΩΝΤΑ» Κοινότητος Βασιλικοῦ Χαλκίδος.

Ἐν Μαλακώντα σήμερον τὴν 15.7.1980 ἡμέραν Τρίτην καὶ ὥραν 11.00' οἱ ὑπογεγραμμένοι:

1. Κων/νος Τασσιόπουλος ἀναπληρωτὴς οἰκον. ἐφόρου Χαλκίδος.
2. Ἐλευθέριος Μακράκης Λιμενάρχης Χαλκίδος.
3. Ἀντώνιος Βαρβιτσιώτης ἀναπληρωτὴς Δ. Τ. Υ. Ν. Εὐβοίας. ἀποτελοῦντες τὴν ἐπιτροπὴν τοῦ ἄρθρ. 74 Π.Δ. 636/1977 καθορισμοῦ ὁρίων αἰγιαλοῦ καὶ παραλίας.

Λαβόντες ὑπ' ὄψιν:

1. Τὴν ὑπ' ἀριθ. Η. 7662/7.6.1980 αἴτησιν τῆς Ε.Ε. Χρῆστος Πάτσης & Σία Μιστοτρίας τῶν ἰδιοκτητῶν α) Ἐμμανουὴλ Δαμήρη, β) Σωκράτους Γιοβάνη καὶ γ) Κων/νου Παπαδοπούλου ἧς αἰτεῖται τὸν καθορισμὸν τῶν ὁρίων τοῦ αἰγιαλοῦ καὶ τῆς παραλίας πρὸ τῆς ἰδιοκτησίας του εἰς θέσιν «ΜΑΛΑΚΩΝΤΑ» Κοινότης Βασιλικοῦ Χαλκίδος.
2. Τὸ ἀπὸ Ἰούνιος 1980 τοπογραφικὸν διάγραμμα ὑπὸ ὑπὸ κλίμακα 1 : 500 τοῦ Τοπογράφου Μηχανικοῦ Δημητρίου Γ. Παλόγου ἐλεγχθὲν καὶ θεωρηθὲν ὑπὸ τῆς Δ/νσεως Τεχνικῶν Ὑπηρεσιῶν Νομοῦ Εὐβοίας τὴν 17.6.1980.
3. Τὴν ἐκ τῆς ἐπιτοπίας μεταβάσεως σχηματισθεῖσαν ἀντίληψιν περὶ τοῦ ὕψους τοῦ χειμερίου κύματος καὶ τῆς ἰδιομορφίας τοῦ ἐδάφους, τὴν 15.6.1980.
4. Τὰς διατάξεις τῶν ἄρθρ. 1, 2, 3, 4 καὶ 5 τοῦ Α.Ν. 2344/1940.
5. Ἔχει καθορισθεῖ ὁ αἰγιαλὸς καὶ ἡ παραλία μέχρι τὸ σημεῖον 15' βάσει τῆς ὑπ' ἀριθ. Φ. 187.2/202/78/5.4.1978 ἔγκριση τοῦ Ἀρχηγείου Ναυτικοῦ καὶ τὴν ἀπόφαση Νομάρχου Εὐβοίας μὲ ἀριθ. πρωτ. 6030/14.4.1978.
6. Τὴν σύμφωνο γνώμη τοῦ Γ.Ε.Ν. ποὺ διατυπώθηκε στὸ ὑπ' ἀριθ. Φ. 187.2/611/80 ἔγγραφό του.


Προέβημεν

Εἰς τὸν καθορισμὸν τῶν ὁρίων τοῦ αἰγιαλοῦ καὶ παραλίας εἰς τὴν ὡς ἄνω περιοχήν, ἅτινα ἐσημειώσαμεν δι' ἐρυθρᾶς καὶ κιτρίνης γραμμῆς ἐπὶ τοῦ διαγράμματος, τοῦ αἰγιαλοῦ μὲν ἀποτελουμένου ἐξ ἕξ (6) κορυφῶν (1,2,....6) καὶ τῆς παραλίας ἐκ πέντε (5) κορυφῶν (1', 2', ... 5') ἐξαρτημένων ἐκ μονίμων σταθερῶν σημείων.

Ἀφοῦ συνετάγη ἡ παροῦσα ὑπογράφεται ὑπὸ τῆς Ἐπιτροπῆς.

Ἡ Ἐπιτροπὴ


1. ΚΩΣΤΑΣ ΤΑΣΣΙΟΠΟΥΛΟΣ, 2. Ε. ΜΑΚΡΑΚΗΣ, 3. ΑΝΤΩΝΙΟΣ ΒΑΡΒΙΤΣΙΩΤΗΣ

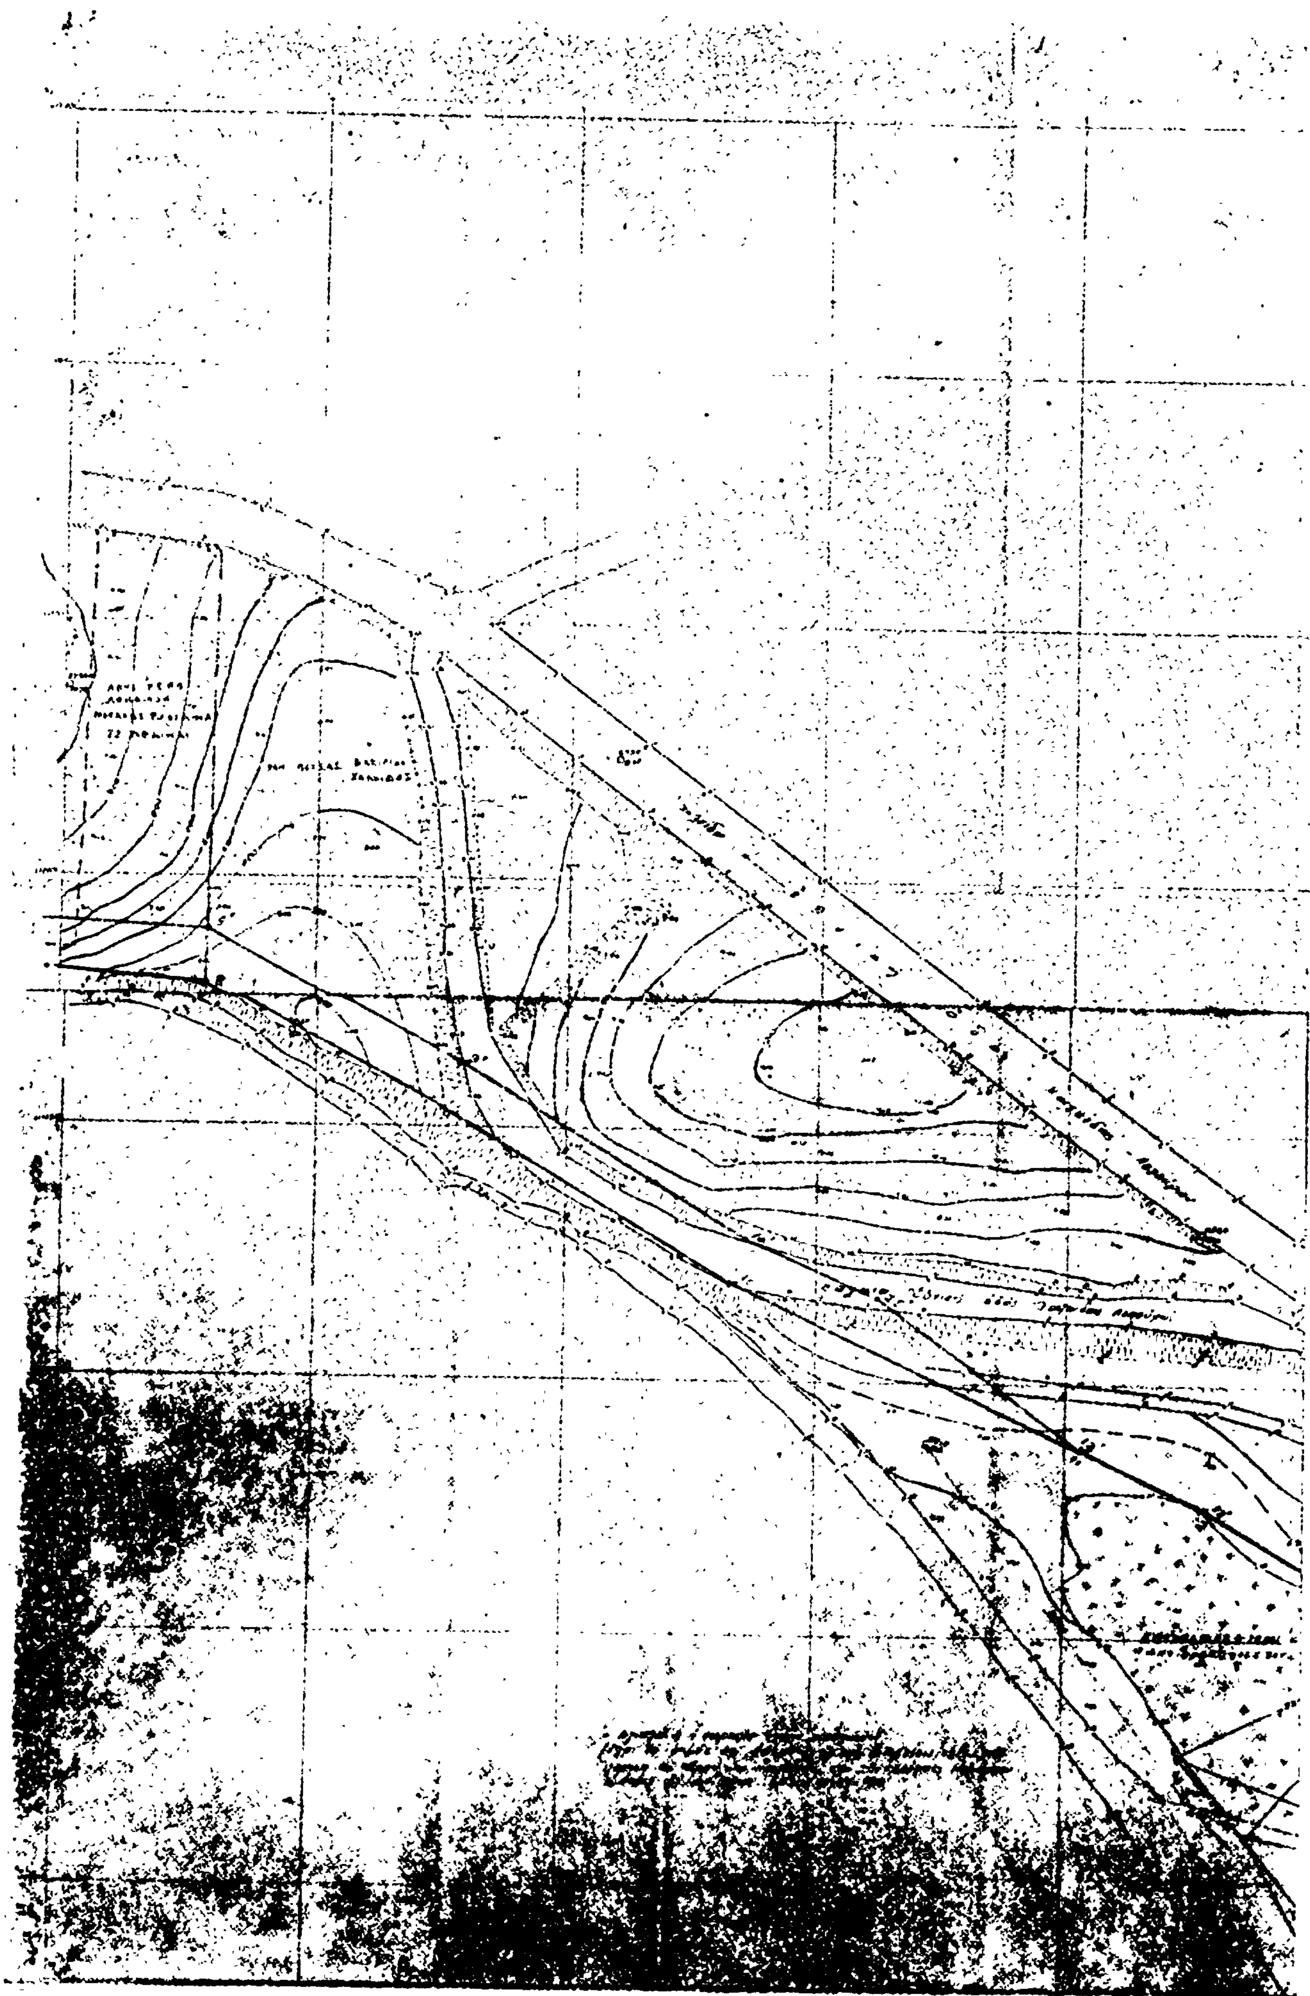


ΤΟΠΟΓΡΑΦΙΚΟ ΔΙΑΓΡΑΜΜΑ

ΚΑΘΟΡΙΣΜΟΥ ΟΡΙΩΝ ΑΙΓΙΑΛΟΥ - ΠΑΡΑΛΙΑΣ

ΥΠΟΜΝΗΜΑ ΣΥΜΒΟΛΩΝ

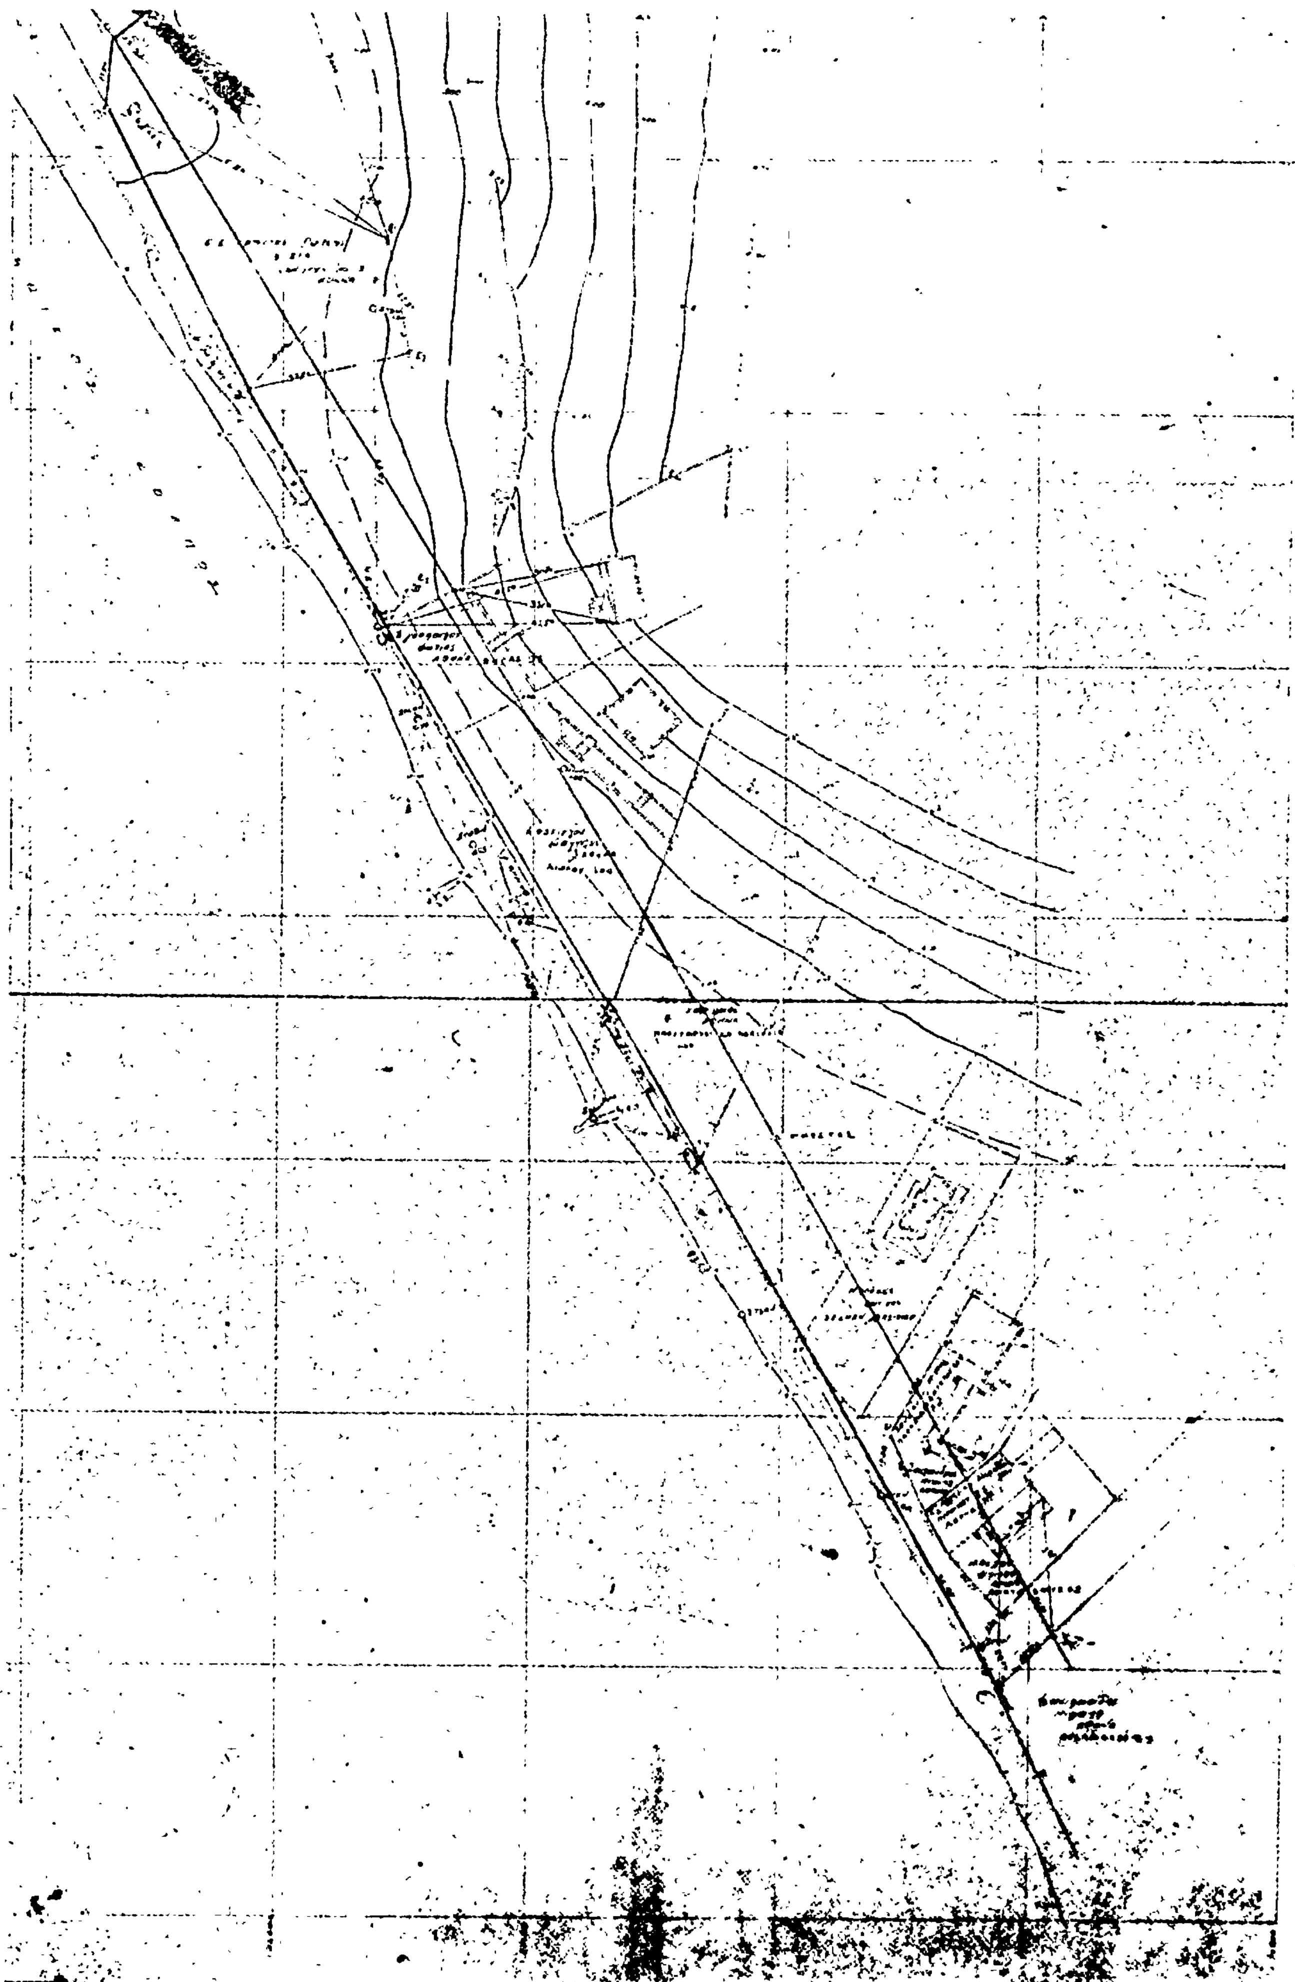

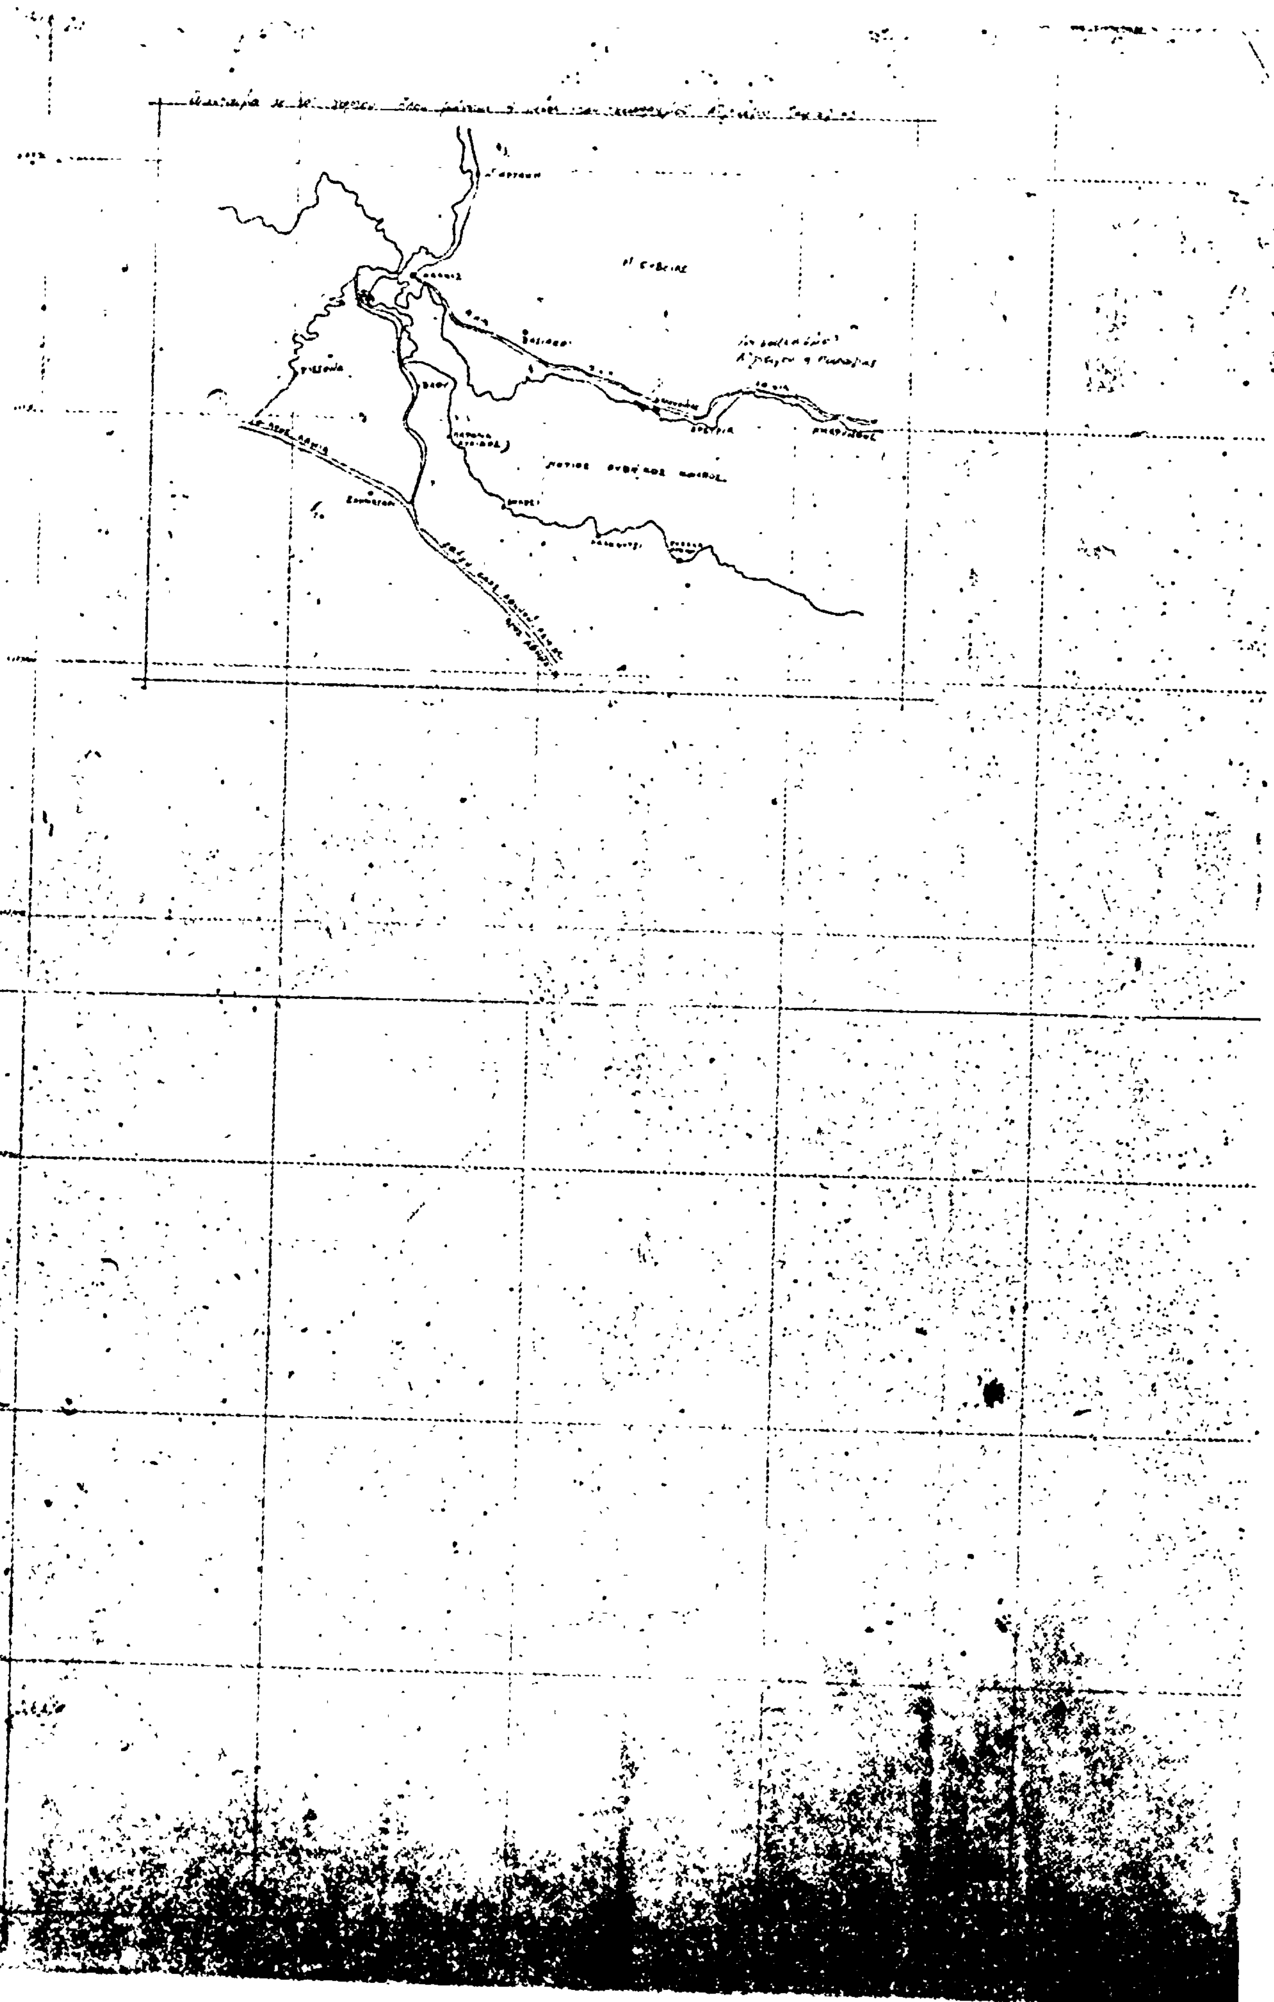

Ἀριθ. Δ. 644/99 (3)

Περὶ δημιουργίας ζώνης παραλίας στὴ θέση «ΓΟΥΡΝΑΡΙ» Κασσάνδρας Χαλκιδικῆς, πρὸ ἰδιοκτησίας Α.Ε. ΖΑΚΟΜ καὶ ΒΙΝΜΕΤ.

Ο ΥΠΟΥΡΓΟΣ ΟΙΚΟΝΟΜΙΚΩΝ

Ἔχοντας ὑπόψη:

1. Τὶς διατάξεις τῶν παρ. 2 καὶ 5 τοῦ ἄρθρου 6 τοῦ Α.Ν. 2344/1940 «περὶ αἰγιαλοῦ καὶ παραλίας», ὅπως ἀντικαταστάθηκαν μὲ τὶς διατάξεις τοῦ ἄρθρου 13 τοῦ Νόμου 1078/1980.

2. Τὴ σύμφωνη γνώμη τοῦ Γενικοῦ Ἐπιτελείου Ναυτικοῦ, ποὺ διατυπώθηκε στὸ Φ. 187.2/444/78/Σ. 1470/13.7.1978 ἔγγραφό του.

3. Τὴν 3234/11.1.1979 ἀπόφαση τοῦ Νομάρχη Χαλκιδικῆς, μὲ τὴν ὁποία ἐπικυρώθηκαν ἡ Ἔκθεση τῆς Ἐπιτροπῆς καὶ τὰ σχετικὰ τοπογραφικὰ καὶ ὑψομετρικὰ διαγράμματα (φύλλα Γ' καὶ 2), ποὺ δημοσιεύθηκαν στὸ μὲ ἀριθμὸ 690/4.12.1980 Φ.Ε.Κ. τ. Δ'.

4. Τὴ Δ. 2652/66/20.5.1980 κοινὴ ἀπόφαση τῶν Πρωθυπουργοῦ καὶ Ὑπουργοῦ Οἰκονομικῶν «περὶ ἀναθέσεως ἁρμοδιοτήτων στοὺς Ὑφυπουργοὺς Οἰκονομικῶν», ἀποφασίζουμε:

Ἐγκρίνουμε, γιὰ τὴν προσαύξηση τοῦ αἰγιαλοῦ, τὴ ζώνη παραλίας στὴ θέση «ΓΟΥΡΝΑΡΙ» Κασσάνδρας Χαλκιδικῆς, πρὸ ἰδιοκτησίας Α.Ε. ΖΑΚΟΜ καὶ ΒΙΝΜΕΤ, ὅπως αὐτὴ καθορίσθηκε ἀπὸ τὴν ἁρμόδια Ἐπιτροπὴ τοῦ ἄρθρ. 5 τοῦ Α.Ν. 263/1968 καὶ εἰκονίζεται στὰ ἀπὸ 7.12.1977 καὶ μὲ κλίμακα 1:500 τοπογραφικὰ καὶ ὑψομετρικὰ διαγράμματα τοῦ Πολιτικοῦ Μηχανικοῦ Γεωργίου Δ. Κατσάνου τὸ ὁποῖο ἔχει θεωρηθεῖ ἀπὸ τὸ Δ/ντὴ Δ.Τ.Υ.Ν. Χαλκιδικῆς Θωμᾶ Χασάπη τὴν 24.2.1978 καὶ συνοδεύει τὴν ἀπὸ 17.5.1978 Ἔκθεση τῆς ἐν λόγω Ἐπιτροπῆς.

Ἡ παροῦσα ἀπόφαση μαζὶ μὲ τὴν ἔκθεση τῆς Ἐπιτροπῆς καὶ τὸ τοπογρ. διάγραμμα νὰ δημοσιευθοῦν στὴν Ἐφημερίδα τῆς Κυβερνήσεως (ἄρθρ. 13 Ν. 1078/80).

Ἀθῆναι, 30 Ἰανουαρίου 1981

Ο ΥΦΥΠΟΥΡΓΟΣ

ΠΑΝΑΓΙΩΤΗΣ ΜΠΟΚΟΒΟΣ

ΕΚΘΕΣΙΣ

Καθορισμοῦ ὁρίων Αἰγιαλοῦ καὶ Παραλίας.

Ἐν Μουδανίοις σήμερον τὴν 17ην τοῦ μηνὸς Μαΐου 1978, ἡ κατὰ τὸ ἄρθρον 5 Α.Ν. 263/68 Ἐπιτροπὴ καθορισμοῦ ὁρίων αἰγιαλοῦ ἀποτελουμένη ἐκ τῶν:

α) Ἰωάννου Γεωργιακάκη ἐφοριακοῦ ὑπαλλήλου ἐπὶ βαθμῷ 6ῳ, ἀναπληρωτοῦ τοῦ Οἰκ. Ἐφόρου Ν. Μουδανιῶν, ὡς Προέδρου.

β) Ἄρη Τσουτσάνη Πλωτάρχη Λ.Σ. ἀναπληρωτοῦ Λιμενάρχου Θεσ/νίκης καὶ

γ) Θωμᾶ Χασάπη Νομ/κοῦ ἐπὶ 3ῳ βαθμῷ Δ/ντοῦ Τεχνικῶν Ὑπηρεσιῶν Χαλκιδικῆς ὡς μελῶν, συνελθοῦσα ἐν τῷ καταστήματι τῆς Οἰκον. Ἐφορίας Ν. Μουδανιῶν Χαλκιδικῆς διὰ τὸν καθορισμὸν τῶν ὁρίων τοῦ αἰγιαλοῦ εἰς θέσιν «ΓΟΥΡΝΑΡΙ» τῆς κτηματικῆς περιοχῆς τοῦ Δήμου Κασσανδρείας κατόπιν τῆς ἀπὸ 26.1.78 αἰτήσεως τῆς Α.Ε. ΖΑΚΟΜ καὶ λαβοῦσα ὑπ' ὄψιν:

1. Ὅτι αἰγιαλὸς εἶναι ἡ χερσαία ζώνη ἡ περιστοιχοῦσα τὴν θάλασσαν ἡ βρεχομένη ἀπὸ τὰς μεγίστας πλὴν συνήθεις ἀναβάσεις τῶν κυμάτων (ἄρθρον 1 Α.Ν. 2344/40).

2. Ὅτι ὁ καθορισμὸς τῆς ὁριογραμμῆς τοῦ αἰγιαλοῦ γίνεται ἐπὶ τοπογραφικοῦ καὶ ὑψομετρικοῦ διαγράμματος χαρασσομένης ἐπ' αὐτοῦ ἐρυθρᾶς γραμμῆς, ὅπου δέ, διαπιστωθεῖ ὅτι οὗτος εἶναι διάφορος τοῦ εἰς τὸ παρελθὸν αἰγιαλοῦ χαράσσεται κυανὴ γραμμὴ εἰς τὴν θέσιν τοῦ αἰγιαλοῦ τοῦ ὑφισταμένου κατὰ τὸ ἔτος 1884, ἐὰν ὑφίστανται κατοχαὶ ἰδιωτῶν, καὶ πρότερον δὲ ἐὰν δὲν ὑφίστανται τοιαῦται (ἄρθρ. 2 Α.Ν. 2344/40).

3. Τὰς διατάξεις τῶν ἄρθρων 5 καὶ 7 Α.Ν. 2344/40 διὰ τὴν δημιουργίαν παραλίας.

4. Τὰς ὑπ' ἀριθ. 1052/70 καὶ 386/70 γνωμοδοτήσεις τοῦ Ν.Σ. Κράτους.

5. Τὰ διαγράμματα ἀποτυπώσεως ἰδιοκτησιῶν ἔτους 1932 τοῦ Ὑπουργείου Γεωργίας ἀγροκτήματος ΒΑΛΤΑΣ εἰς τὰ ὁποῖα ἀπεικονίζονται αἱ ἰδιοκτησίαι εἰς θέσιν ΓΟΥΡΝΑΡΙ ἔνθα διενεργεῖται ὁ καθορισμὸς τῶν ὁρίων τοῦ αἰγιαλοῦ.

6. Τὰ ἀπὸ 7.12.77 τοπογραφικὰ καὶ ὑψομετρικὰ διαγράμματα τοῦ Πολιτ. Μηχανικοῦ Γεωργίου Κατσάνου, θεωρηθέντα παρὰ τοῦ Δ/ντοῦ Τεχνικῶν Ὑπηρεσιῶν Χαλκιδικῆς τὴν 24.2.1978 (ἔγγραφον Τ. 91185/24.2.78).

7. Τὰ ἐκ τῆς ἐπιτοπίου μεταβάσεως ἡμῶν σήμερον προκύψαντα στοιχεῖα ἐν συνδιασμῷ πρὸς τὰ ἄνω διαλαμβανόμενα ἤτοι:

α) Τὸ ὅριον τοῦ ἐν ἐνεργείᾳ αἰγιαλοῦ,

β) ὅτι ὡς ἐκ τῆς μορφολογίας τοῦ ἐδάφους ἐνδείκνυται ἡ δημιουργία ζώνης παραλίας καὶ

γ) ὅτι δὲν συντρέχουν λόγοι καθορισμοῦ παλαιοῦ αἰγιαλοῦ καθ' ὅσον δὲν διεπεστώθη ὕπαρξις τοιούτου.

8. Ὅτι εἰς τὴν εἰκονιζομένην εἰς τὰ ἄνω διαγράμματα περιοχὴν τὸ πρῶτον διενεργεῖται ὁ καθορισμὸς τῶν ὁρίων τοῦ αἰγιαλοῦ καὶ πρὸς τὸν σκοπὸν ἀξιοποιήσεως τῶν ἰδιοκτησιῶν τῶν Α.Ε. ΖΑΚΟΜ καὶ ΒΙΝΜΕΤ.

9. Τὸ ὑπ' ἀριθ. Φ. 187.2/286/70/Σ 868/8.5.78 ἔγγραφον τοῦ Ἀρχηγείου Ναυτικοῦ συμφώνως πρὸς τὰς ὑποδείξεις τοῦ ὁποίου χαράσσονται εἰς Νέα τοπογραφικὰ καὶ ὑψομετρικὰ διαγράμματα αἱ γραμμαὶ τοῦ ἐν ἐνεργείᾳ αἰγιαλοῦ καὶ τῆς παραλίας, ἀποφασίζει:

Καθορίζει ἐπὶ τῶν ἀπὸ 7.12.77 τοπογραφικῶν καὶ ὑψομετρικῶν διαγραμμάτων τοῦ Πολιτ. Μηχ/κοῦ Γεωργίου Κατσάνου, θεωρηθέντων παρὰ τοῦ Δ/ντοῦ Τεχνικῶν Ὑπηρεσιῶν Χαλκιδικῆς τὴν 24.2.1978:

1. Διὰ συνεχοῦς ἐρυθρᾶς γραμμῆς καὶ ὑπὸ στοιχεῖα 1,2,3, 4,5,6,7,8,9,10,11,12,13,14,15,16, 17, 18, 19, 20, 21, 22, 23, 24,25,26,27,28 καὶ 29 τὴν ὁριογραμμὴν τοῦ ἐν ἐνεργείᾳ αἰγιαλοῦ.


2. Διὰ συνεχοῦς κιτρίνης γραμμῆς καὶ ὑπὸ στοιχεῖα: 1',2',3',4',5',6',7',8',9',10',11',12',13',14',15',16', 17' 18', 19',20',21',22',23',24',25',26',27', 28', 29', 30' καὶ 31' τὴν ὁριογραμμὴν τῆς παραλίας κατὰ τὰς διατάξεις τοῦ ἄρθρου 5 Α.Ν. 2344/1940.


Ὁ Πρόεδρος

ΙΩΑΝΝΗΣ ΓΕΩΡΓΙΑΚΑΚΗΣ

Τὰ Μέλη


Α. ΤΣΟΥΤΣΑΝΗΣ, Θ. ΧΑΣΑΠΗΣ

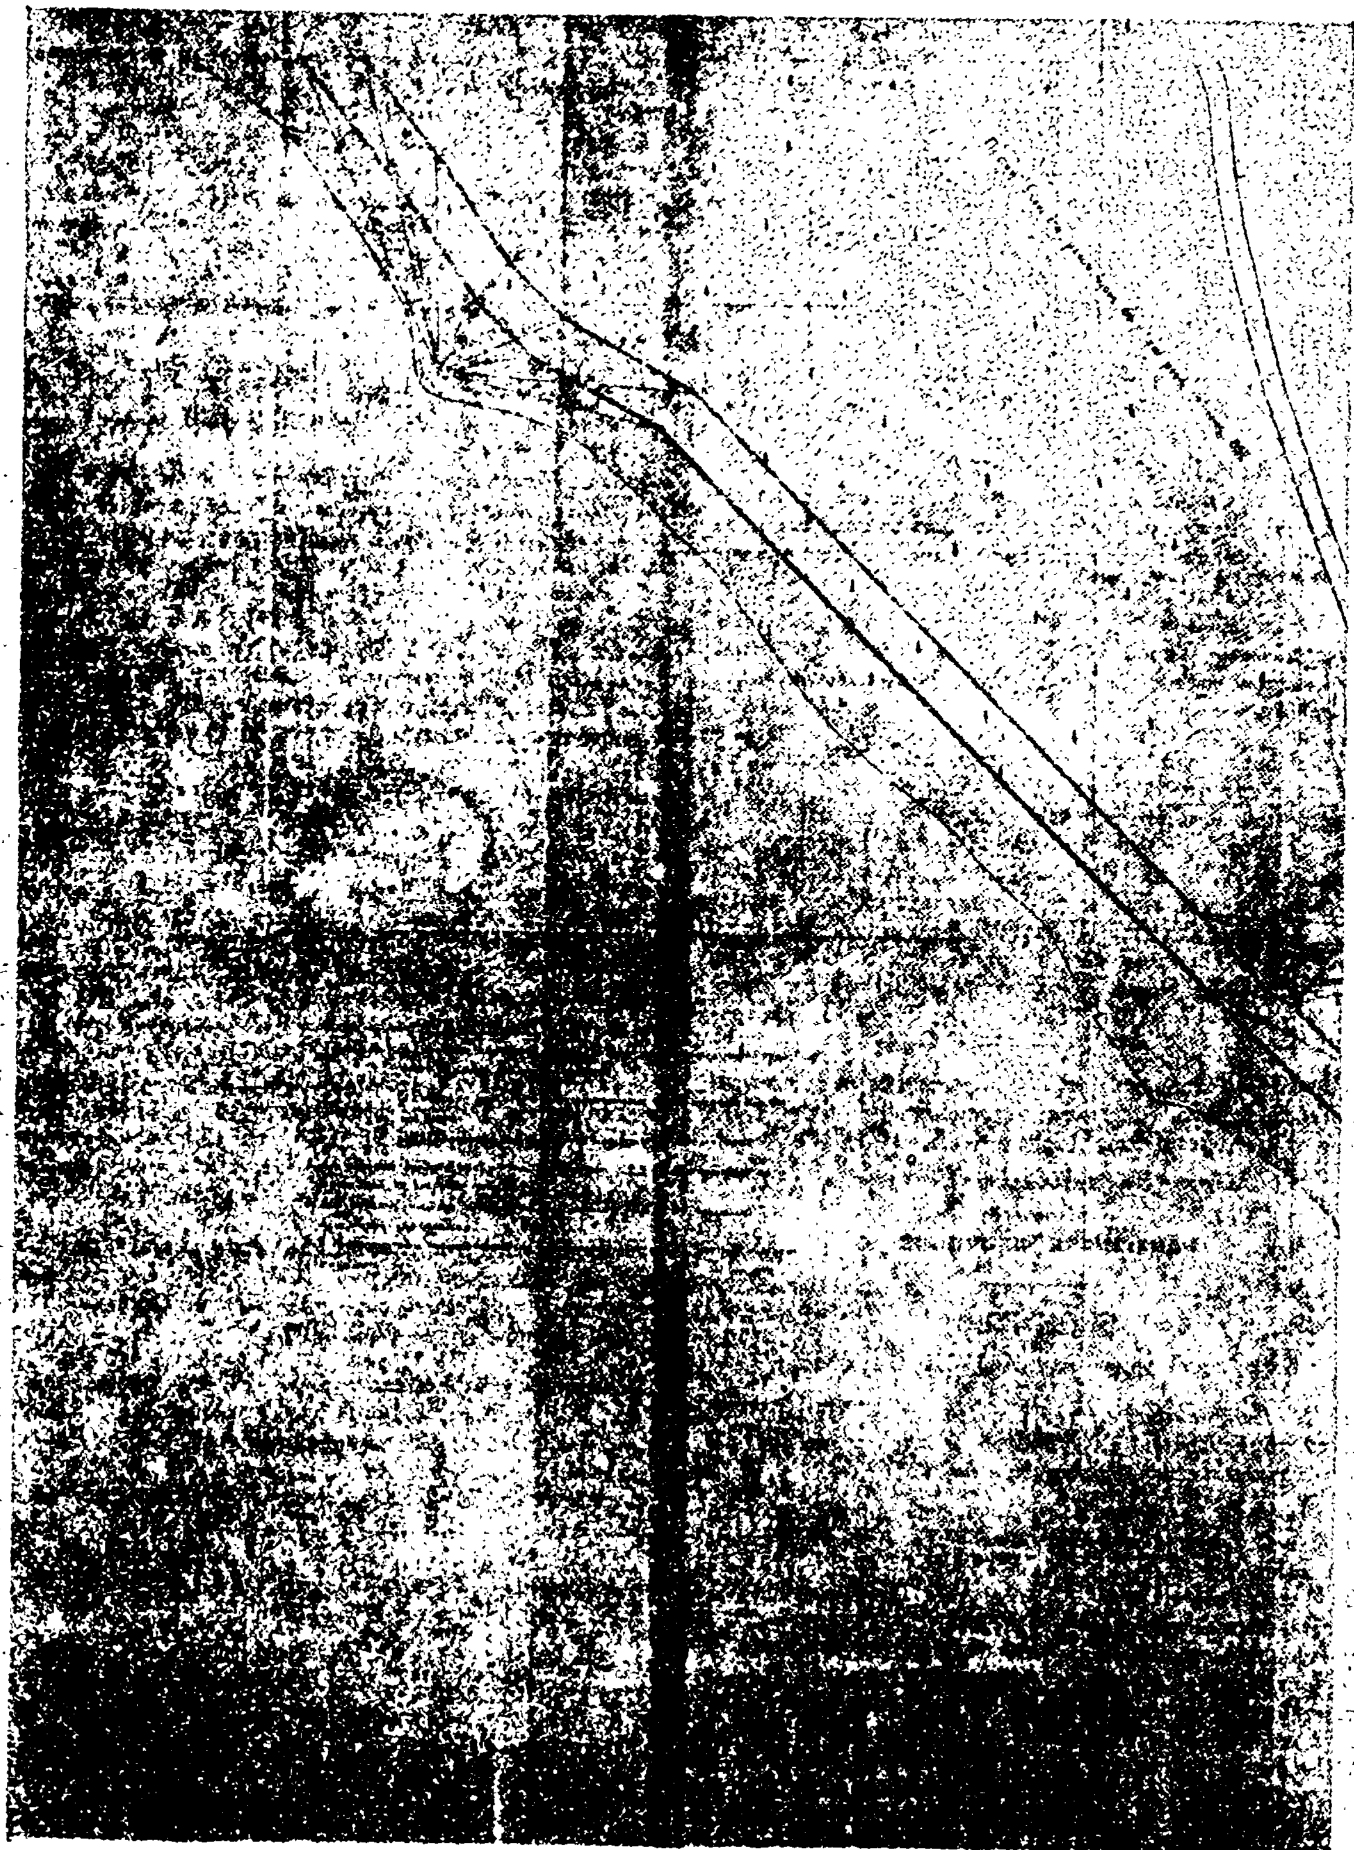

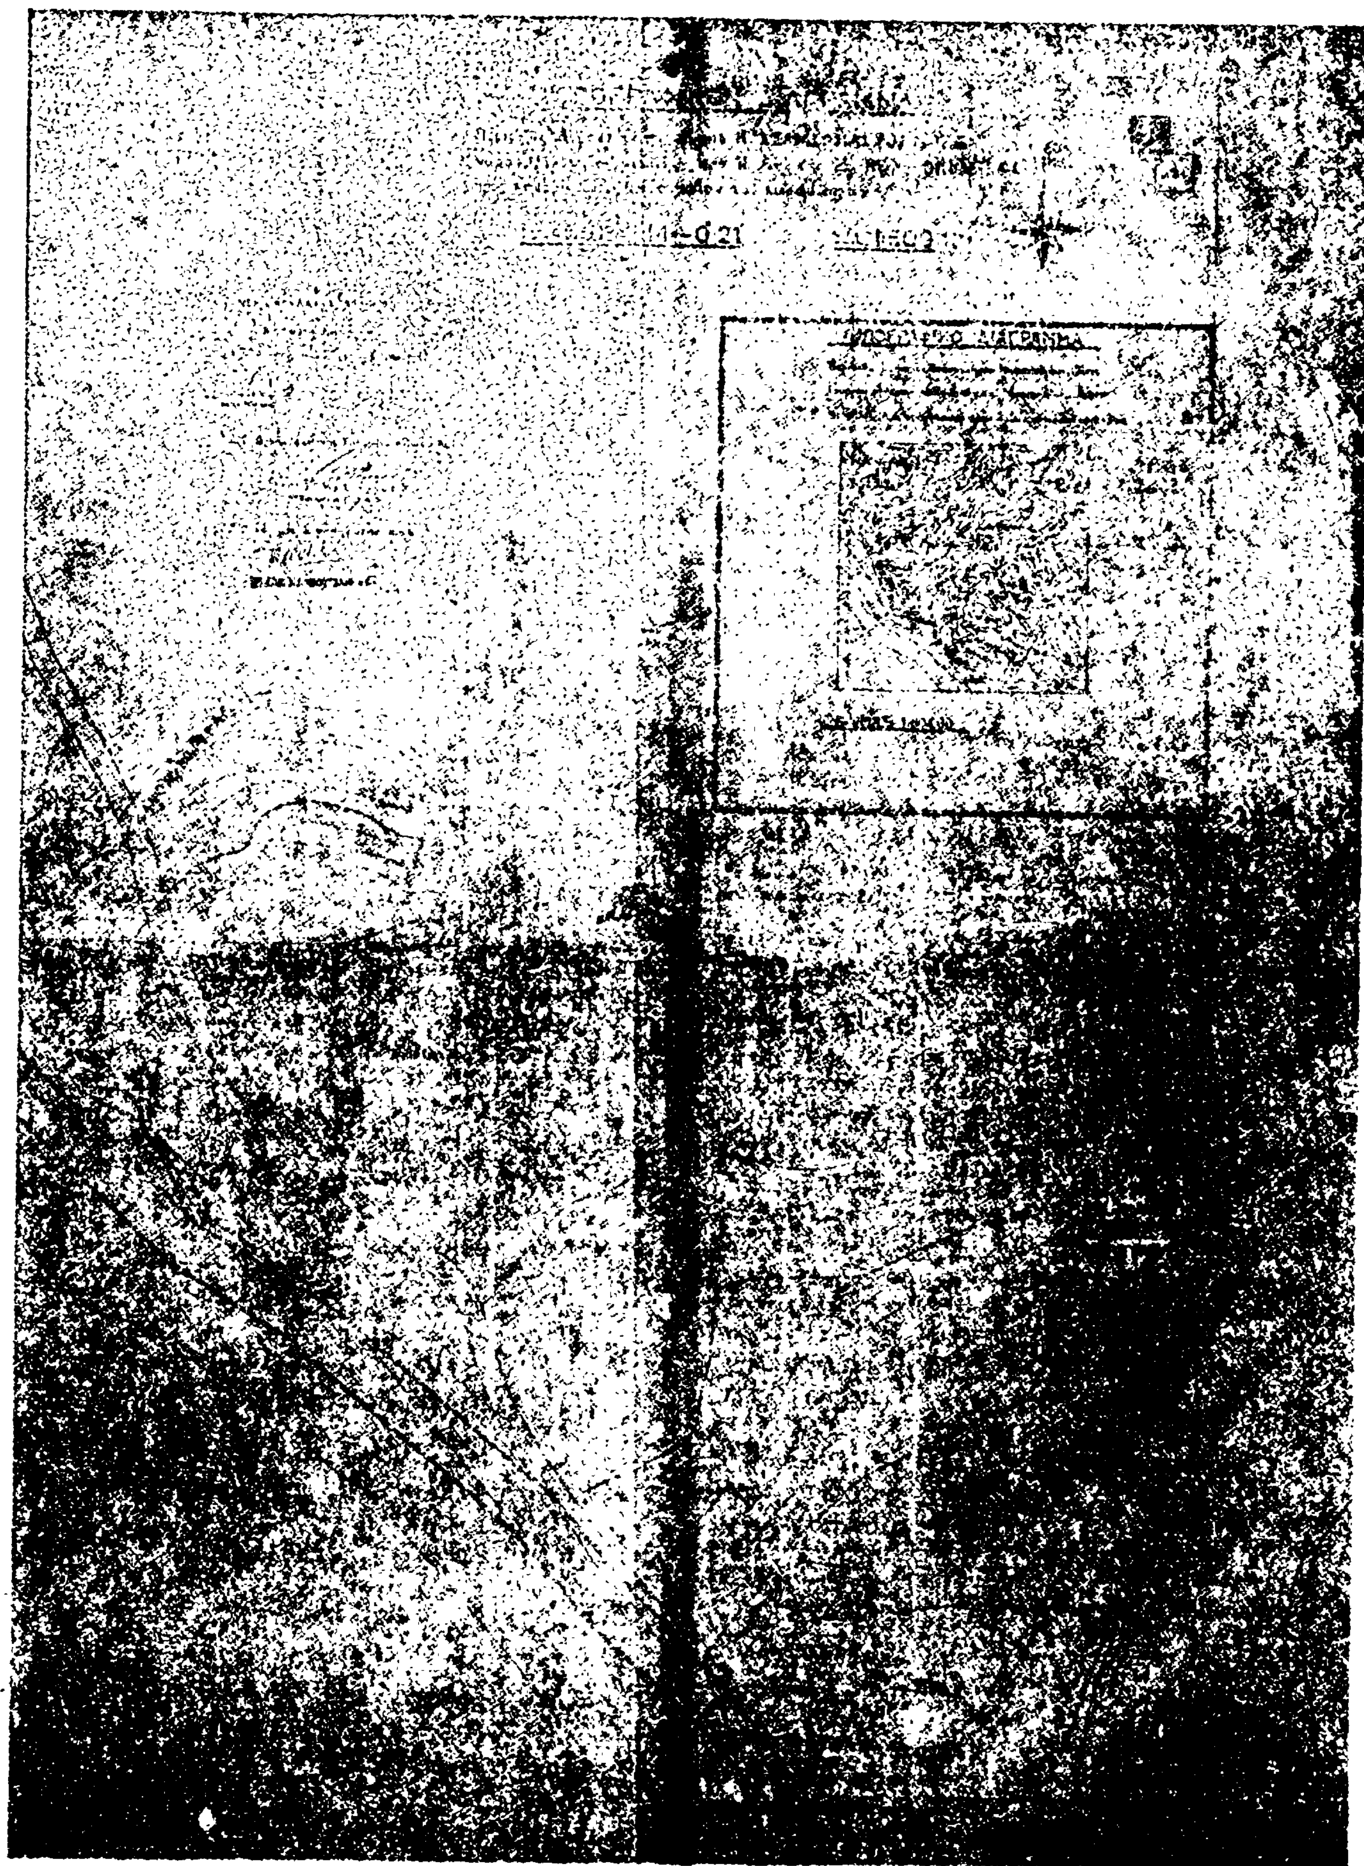

ΤΟΠΟΓΡΑΦΙΚΟΝ ΔΙΑΓΡΑΜΜΑ

ΤΟΠΟΓΡΑΦΙΚΟ ΔΙΑΓΡΑΜΜΑ

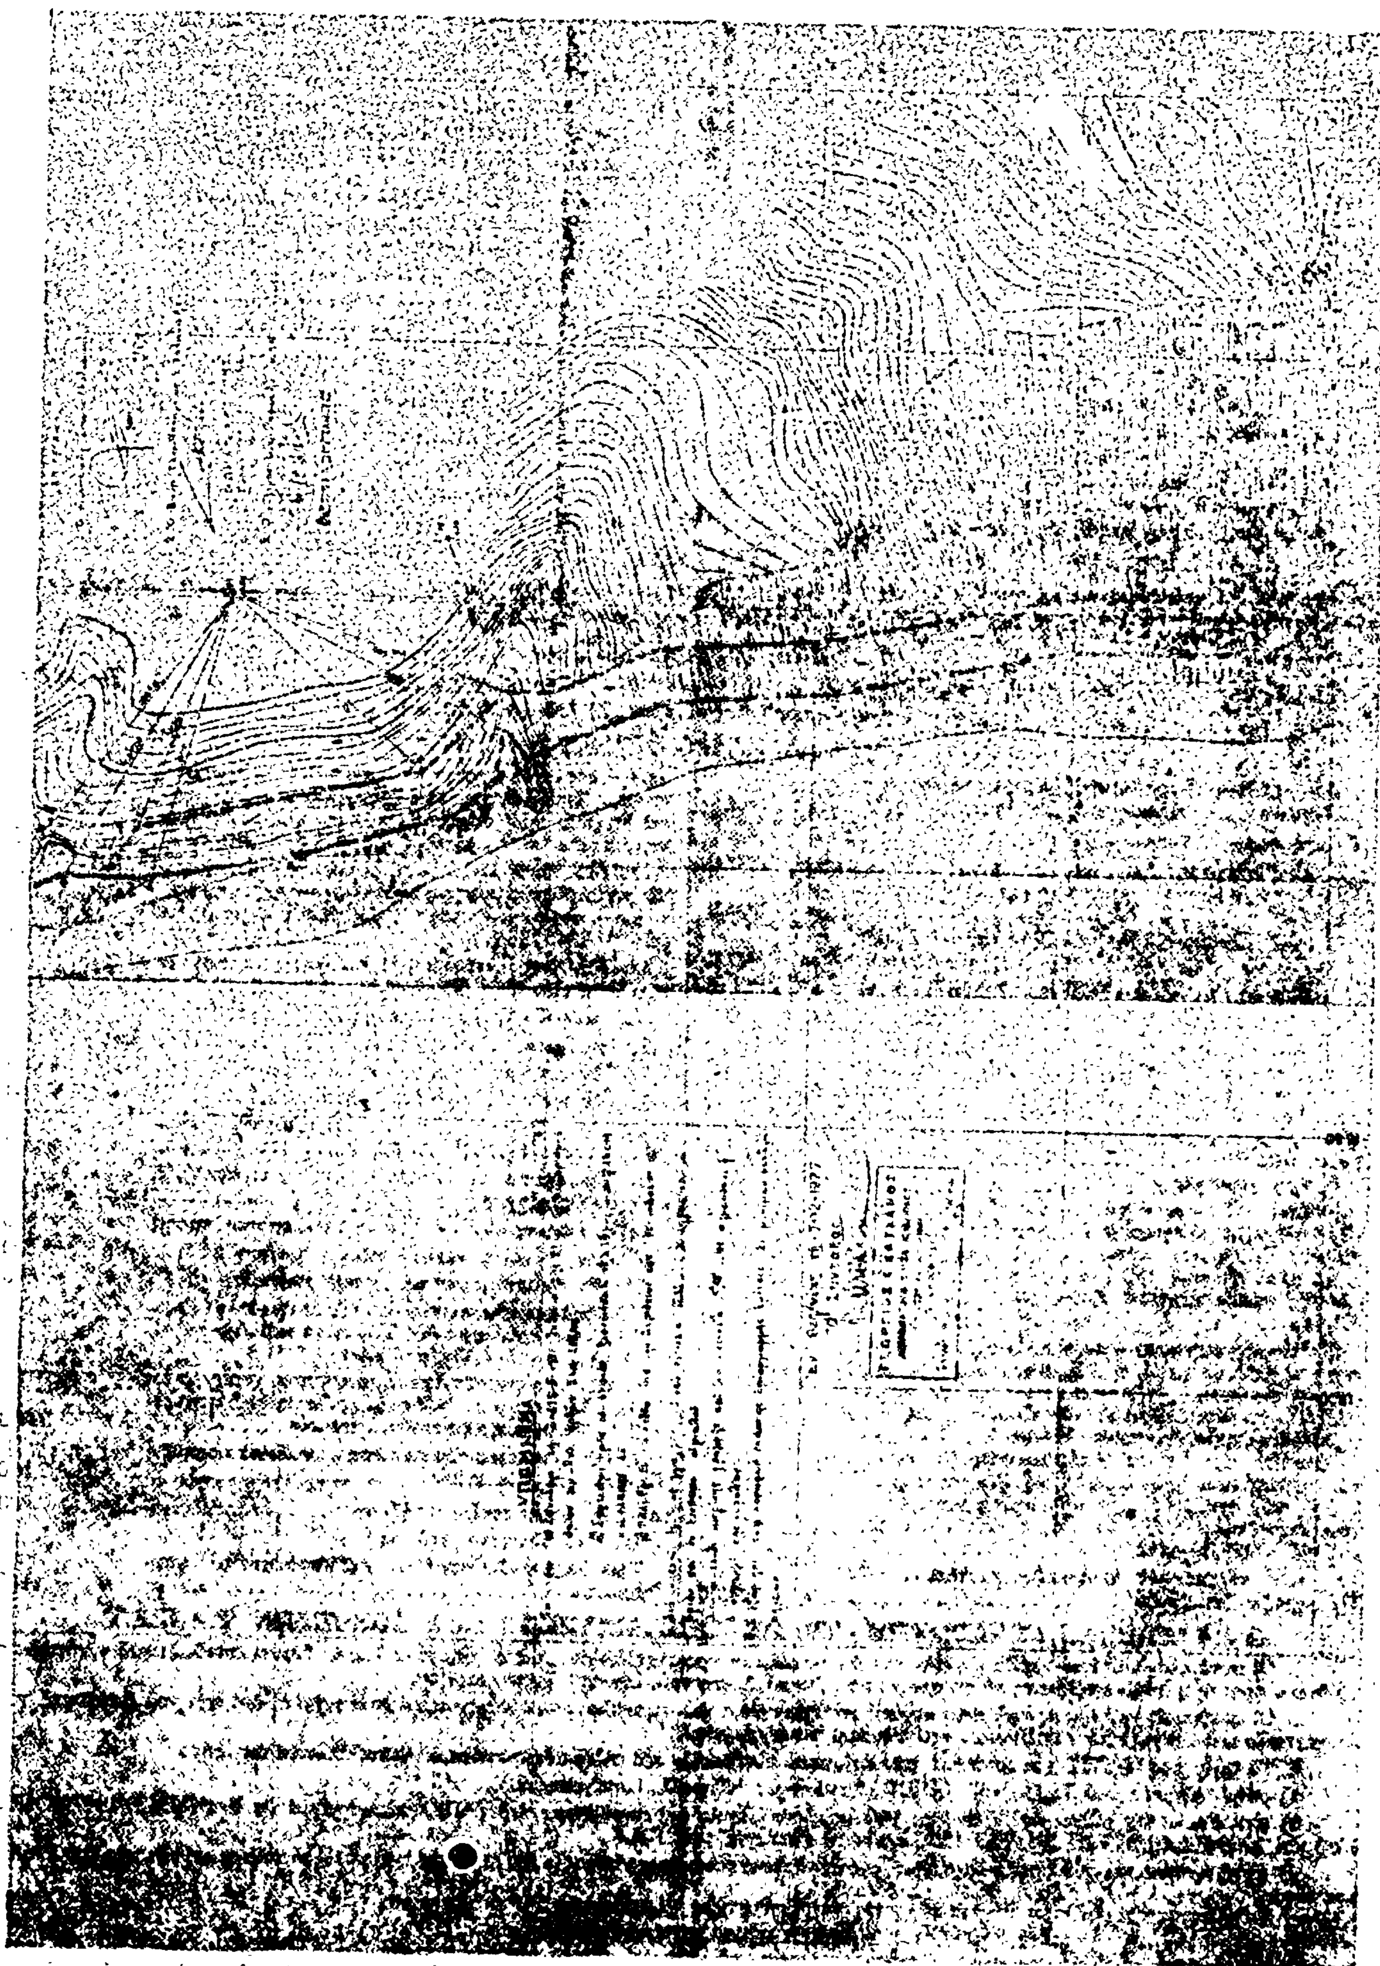

Η ΓΕΝΙΚΗ ΔΙΕΥΘΥΝΣΗ ΤΟΥ ΕΘΝΙΚΟΥ ΤΥΠΟΓΡΑΦΕΙΟΥ

ΓΝΩΣΤΟΠΟΙΕΙ ΟΤΙ:

Ἡ ἐτήσια συνδρομὴ τῆς Ἐφημερίδας τῆς Κυβερνήσεως, ἡ τιμὴ τῶν φύλλων της ποὺ πωλοῦνται τμηματικὰ καὶ τὰ τέλη δημοσιεύσεων στὴν Ἐφημερίδα τῆς Κυβερνήσεως, καθορίσθηκαν ἀπὸ 1 Ἰανουαρίου 1981 ὡς ἀκολούθως:

Α' ΕΤΗΣΙΕΣ ΣΥΝΔΡΟΜΕΣ

1. Γιὰ τὸ Τεῦχος Α'	Δραχ.	1.500
2. » » » Β'	»	3.000
3. » » » Γ'	»	1.000
4. » » » Δ'	»	2.500
5. » » » Νομικῶν Προσώπων Δ.Δ. κ.λπ.	»	1.000
6. » » » Ἀν. Εἰδ. Δικαστηρίου	»	200
7. » » » Παράρτημα	»	600
8. » » » Ἀνωνύμων Ἑταιρειῶν κ.λπ.	»	7.000
9. » » Δελτίο Ἐμπορικῆς καὶ Βιομηχανικῆς Ἰδιοκτησίας	»	600
10. Γιὰ ὅλα τὰ τεύχη καὶ τὸ Δ.Ε.Β.Ι.	»	15.000

Οἱ Δῆμοι καὶ οἱ Κοινότητες τοῦ Κράτους καταβάλλουν τὸ 1/2 τῶν ἀνωτέρω συνδρομῶν.

Ὑπὲρ τοῦ Ταμείου Ἀλληλοβοηθείας Προσωπικοῦ τοῦ Ἐθνικοῦ Τυπογραφείου (ΤΑΠΕΤ) ἀναλογοῦν τὰ ἑξῆς ποσά:

1. Γιὰ τὸ Τεῦχος Α'	Δραχ.	75
2. » » » Β'	»	150
3. » » » Γ'	»	50
4. » » » Δ'	»	125
5. » » » Νομικῶν Προσώπων Δ.Δ. κ.λπ.	»	50
6. » » » Ἀν. Εἰδ. Δικαστηρίου	»	10
7. » » » Παράρτημα	»	30
8. » » » Ἀνωνύμων Ἑταιρειῶν κ.λπ.	»	350
9. » » Δελτίο Ἐμπ. καὶ Βιομ. Ἰδιοκτησίας	»	30
10. Γιὰ ὅλα τὰ τεύχη	»	750

Β'. ΤΙΜΗ ΦΥΛΛΩΝ

Ἡ τιμὴ πωλήσεως κάθε φύλλου, μέχρις 8 σελ., εἶναι 7 δρχ., ἀπὸ 9 ὡς 24 σελ. 14 δρχ., ἀπὸ 25 ὡς 48 σελ. 20 δρχ., ἀπὸ 49 ὡς 80 σελ. 40 δρχ., ἀπὸ 81 σελ. καὶ ἄνω ἡ τιμὴ πωλήσεως κάθε φύλλου προσαυξάνεται κατὰ 40 δρχ. ἀνὰ 80 σελίδες.

Γ'. ΤΙΜΗ ΦΩΤΟΑΝΤΙΓΡΑΦΩΝ

Ἡ τιμὴ διαθέσεως στὸ κοινὸ τῶν ἐκδιδομένων ἀπὸ τὸ Ἐθνικὸ Τυπογραφεῖο φωτοαντιγράφων τῶν διαφόρων φύλλων τῆς Ἐφημερίδας τῆς Κυβερνήσεως καθορίζεται σὲ τρεῖς (3) δραχμὲς κατὰ σελίδα.

Δ'. ΤΕΛΗ ΔΗΜΟΣΙΕΥΣΕΩΝ

Ι. Στὸ τεῦχος Ἀνωνύμων Ἑταιρειῶν καὶ Ἑταιρειῶν Περιωρισμένης Εὐθύνης:

Α' Ἀνωνύμων Ἑταιρειῶν:

1. Τῶν καταστατικῶν	Δρχ.	18.000
2. Τῶν ἀποφάσεων «περὶ συγχωνεύσεως ἀνωνύμων ἑταιρειῶν»	»	18.000
3. Τῶν κωδικοποιήσεων τῶν καταστατικῶν (ΦΕΚ 309/67, τ. Β')	»	9.000
4. Τῶν τροποποιήσεων τῶν καταστατικῶν	»	5.000
5. Τῶν ἰσολογισμῶν κάθε χρήσεως	»	8.000
6. Τῶν ὑπουργικῶν ἀποφάσεων «περὶ παροχῆς ἀδείας ἐπεκτάσεως τῶν ἐργασιῶν Ἀσφαλιστικῶν Ἑταιρειῶν», τῶν ἐκθέσεων ἐκτιμήσεως περιουσιακῶν στοιχείων καὶ τῶν ἀποφάσεων τοῦ Δ.Σ. τοῦ ΕΛΤΑ, μὲ τὶς ὁποῖες ἐγκρίνονται καὶ δημοσιεύονται οἱ κανονισμοὶ αὐτοῦ	»	7.000
7. Τῶν ἀποφάσεων «περὶ ἐγκαταστάσεως ὑποκαταστήματος, διορισμοῦ γενικοῦ πράκτορος καὶ παροχῆς πληρεξουσιότητος πρὸς ἀντιπροσώπευσιν ἐν Ἑλλάδι ἀλλοδαπῶν Ἑταιρειῶν» καὶ τῶν ἀποφάσεων «περὶ μεταβιβάσεως τοῦ χαρτοφυλακίου Ἀσφαλιστικῶν Ἑταιρειῶν κατὰ τὸ ἄρθρο 59 παρ. 1 τοῦ Ν.Δ. 400/70»	»	4.000
8. Τῶν ἀνακοινώσεων γιὰ κάθε μεταβολὴ ποὺ γίνεται μὲ ἀπόφαση Γ.Σ. ἢ Δ.Σ., τῶν προσκλήσεων σὲ γενικὲς συνελεύσεις, τῶν κατὰ τὸ ἄρθρο 32 τοῦ Ν. 3221/24 γνωστοποιήσεων, τῶν ἀνακοινώσεων, ποὺ προβλέπονται ἀπὸ τὸ ἄρθρο 59 παρ. 3 τοῦ Ν.Δ. 400/1970 «περὶ Ἀλλοδαπῶν Ἀσφαλιστικῶν Ἑταιρειῶν», τῶν ἀποφάσεων τοῦ Διοικητικοῦ Συμβουλίου τοῦ ΕΛΤΑ, ποὺ ἀναφέρονται σὲ προσωρινὲς διατάξεις καὶ τῶν ἀποφάσεων τοῦ Ὑπ. Συγκοινωνιῶν διὰ τοὺς ΗΛΠΑΠ – ΗΣΑΠ – ΟΣΕ	»	2.000
9. Τῶν συνοπτικῶν μηνιαίων καταστάσεων τῶν Τραπεζικῶν Ἑταιρειῶν	»	2.000
10. Τῶν ἀποφάσεων τῆς ἐπιτροπῆς τοῦ Χρηματιστηρίου «περὶ εἰσαγωγῆς χρεωγράφων εἰς τὸ χρηματιστήριον πρὸς διαπραγμάτευσιν, συμφώνως πρὸς τὰς διατάξεις τοῦ ἄρθρου 2 παρ. 3 Α.Ν. 148/1967»	Δρχ.	2.000
11. Τῶν ἀποφάσεων τῆς ἐπιτροπῆς κεφαλαιαγορᾶς «περὶ διαγραφῆς χρεωγράφων ἐκ τοῦ χρηματιστηρίου, συμφώνως πρὸς τὰς διατάξεις τοῦ ἄρθρου 2 παρ. 4 Α.Ν. 148/67»	»	2.000
12. Τῶν ἀποφάσεων «περὶ ἐγκρίσεως τιμολογίων τῶν Ἀσφαλιστικῶν Ἑταιρειῶν»	»	2.000

Β' Ἑταιρειῶν Περιωρισμένης Εὐθύνης:

1. Τῶν καταστατικῶν	Δρχ.	2.000
2. Τῶν κωδικοποιήσεων τῶν καταστατικῶν	»	2.000
3. Τῶν ἰσολογισμῶν κάθε χρήσεως	»	2.500
4. Τῶν ἐκθέσεων ἐκτιμήσεως περιουσιακῶν στοιχείων	»	2.000
5. Τῶν τροποποιήσεων τῶν καταστατικῶν (γιὰ κάθε συμβολαιογραφικὴ πράξη)	»	800
6. Τῶν ἀνακοινώσεων μὲ συμβολαιογραφικὴ πράξη	»	800
7. Τῶν ἀνακοινώσεων μὲ ἀπόφαση τῆς Γ.Σ.	»	600
8. Τῶν προσκλήσεων σὲ γενικὲς συνελεύσεις	»	600

Γ' Ἀλληλασφαλιστικῶν Συνεταιρισμῶν – Ἀλληλασφαλιστικῶν Ταμείων καὶ Φιλανθρωπικῶν Σωματείων:

1. Τῶν ὑπουργικῶν ἀποφάσεων «περὶ χορηγήσεως ἀδείας λειτουργίας Ἀλληλασφαλιστικῶν Συνεταιρισμῶν – Ἀλληλασφαλιστικῶν Ταμείων»	»	2.000
2. Τῶν ἰσολογισμῶν τῶν ἀνωτέρω Συνεταιρισμῶν, Ταμείων καὶ Σωματείων	»	2.500
Δ' Τῶν δικαστικῶν πράξεων:	Δρχ.	800

ΙΙ. Στὸ Τέταρτο τεῦχος:

Τῶν δικαστικῶν πράξεων γιὰ παρακατάθεση ἀποζημιώσεως	»	800

Ε'. ΚΑΤΑΒΟΛΗ ΣΥΝΔΡΟΜΩΝ - ΤΕΛΩΝ ΔΗΜΟΣΙΕΥΣΕΩΝ ΚΑΙ ΠΟΣΟΣΤΩΝ Τ.Α.Π.Ε.Τ.

1. Οἱ συνδρομὲς τοῦ ἐσωτερικοῦ καὶ τὰ τέλη δημοσιεύσεων προκαταβάλλονται στὰ Δημόσια Ταμεῖα ἔναντι ἀποδεικτικοῦ εἰσπράξεως, τὸ ὁποῖο φροντίζει ὁ ἐνδιαφερόμενος νὰ τὸ στείλει στὴ Γενικὴ Δ/νση τοῦ Ἐθνικοῦ Τυπογραφείου.

2. Οἱ συνδρομὲς τοῦ ἐξωτερικοῦ εἶναι δυνατὸ νὰ στέλνονται καὶ σὲ ἀνάλογο συνάλλαγμα μὲ ἐπιταγὴ ἐπ' ὀνόματι τοῦ Διευθυντῆ τῶν Διοικητικῶν καὶ Οἰκονομικῶν Ὑποθέσεων τοῦ Ἐθνικοῦ Τυπογραφείου.

3. Τὸ ὑπὲρ τοῦ ΤΑΠΕΤ ποσοστὸ ἐπὶ τῶν ἀνωτέρω συνδρομῶν καὶ τελῶν δημοσιεύσεων καταβάλλεται ὡς ἑξῆς:

α) στὴν Ἀθήνα: στὸ Ταμεῖο τοῦ ΤΑΠΕΤ (Κατάστημα Ἐθνικοῦ Τυπογραφείου),

β) στὶς ὑπόλοιπες πόλεις τοῦ Κράτους: στὰ Δημόσια Ταμεῖα καὶ ἀποδίδεται στὸ ΤΑΠΕΤ σύμφωνα μὲ τὶς 192378/3639/1947 (RONEO 185) καὶ 178048/5321/31.7.65 (RONEO 139) ἐγκυκλίους διαταγὲς τοῦ Γ.Λ.Κ.,

γ) στὶς περιπτώσεις συνδρομῶν ἐξωτερικοῦ: ὅταν ἡ ἀποστολή τους γίνεται μὲ ἐπιταγὲς μαζὶ μ' αὐτὲς στέλνεται καὶ τὸ ὑπὲρ τοῦ ΤΑΠΕΤ ποσοστό.

Ὁ Γενικὸς Διευθυντὴς
ΑΘΑΝ. ΠΑΝ ΣΠΗΛΑΙΟΠΟΥΛΟΣ